


# PŮDORYS 1.NP


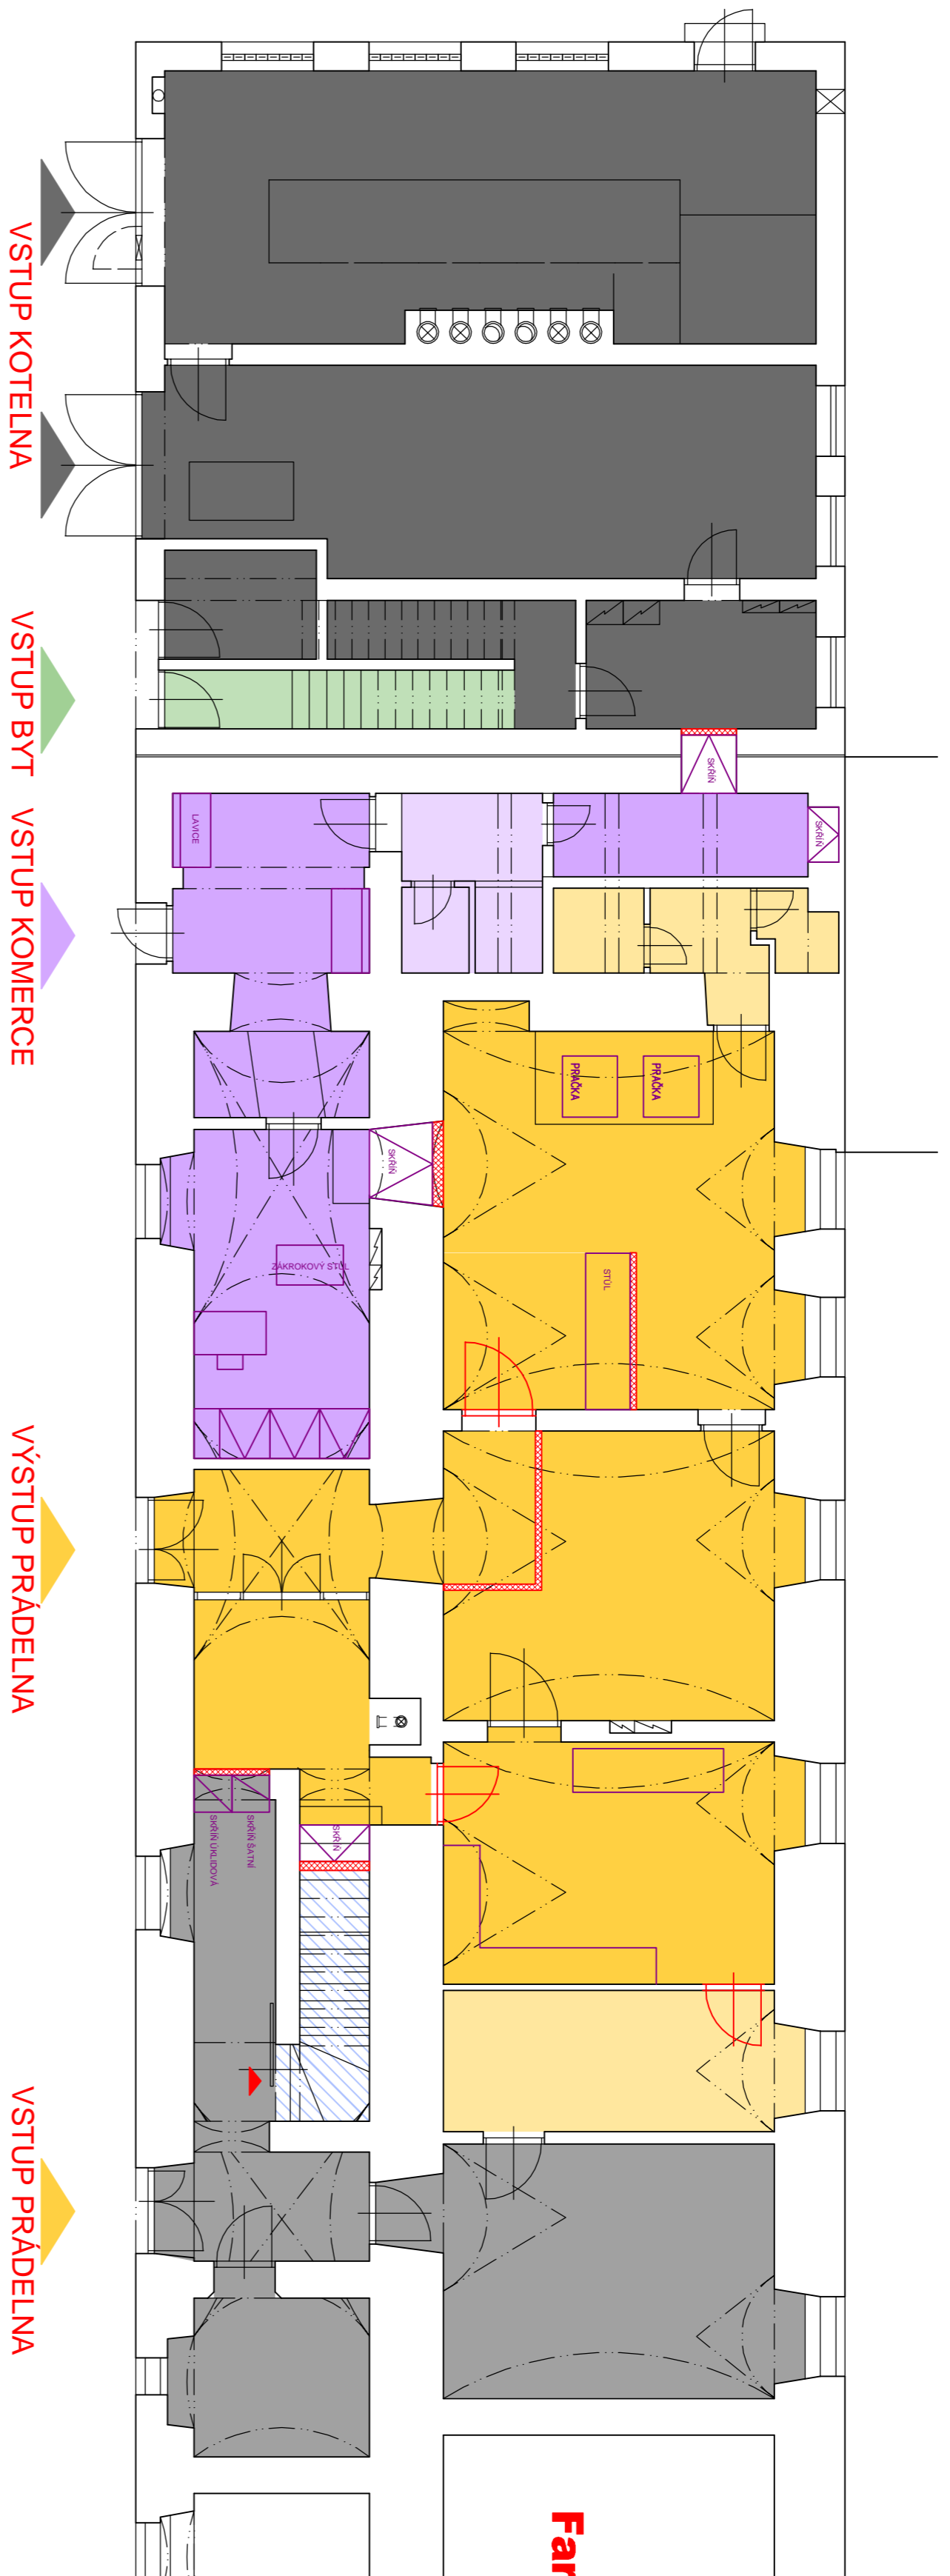


Farní budova

## STUDIE VYUŽITELNOSTI OBJEKTŮ KLÁŠTERA V ZAŠOVÉ KLÁŠTERNÍ BUDOVA PŮDORYS 1.NP

### LEGENDA

- KOTELNA VČ. ZÁZEMÍ
- PRADELNA
- KOMERČNÍ PROSTORY K PRONÁJMU
- MUZEJNÍ PROSTORY
- SPOLEČENSKÉ PROSTORY
- WC - VEŘEJNOST (SÁL Y, RAUSKÝ DVŮR, KAVÁRNA)
- KUCHYŇ
- KUCHYŇ (ZÁZEMÍ)
- SPOLEČNÉ PROSTORY (CHODBY)
- RAUSKÝ DVŮR
- RAUSKÝ DVŮR (ZÁZEMÍ)
- SAMOSTATNÝ BYT
- SAMOSTATNÝ BYT (ZÁZEMÍ)

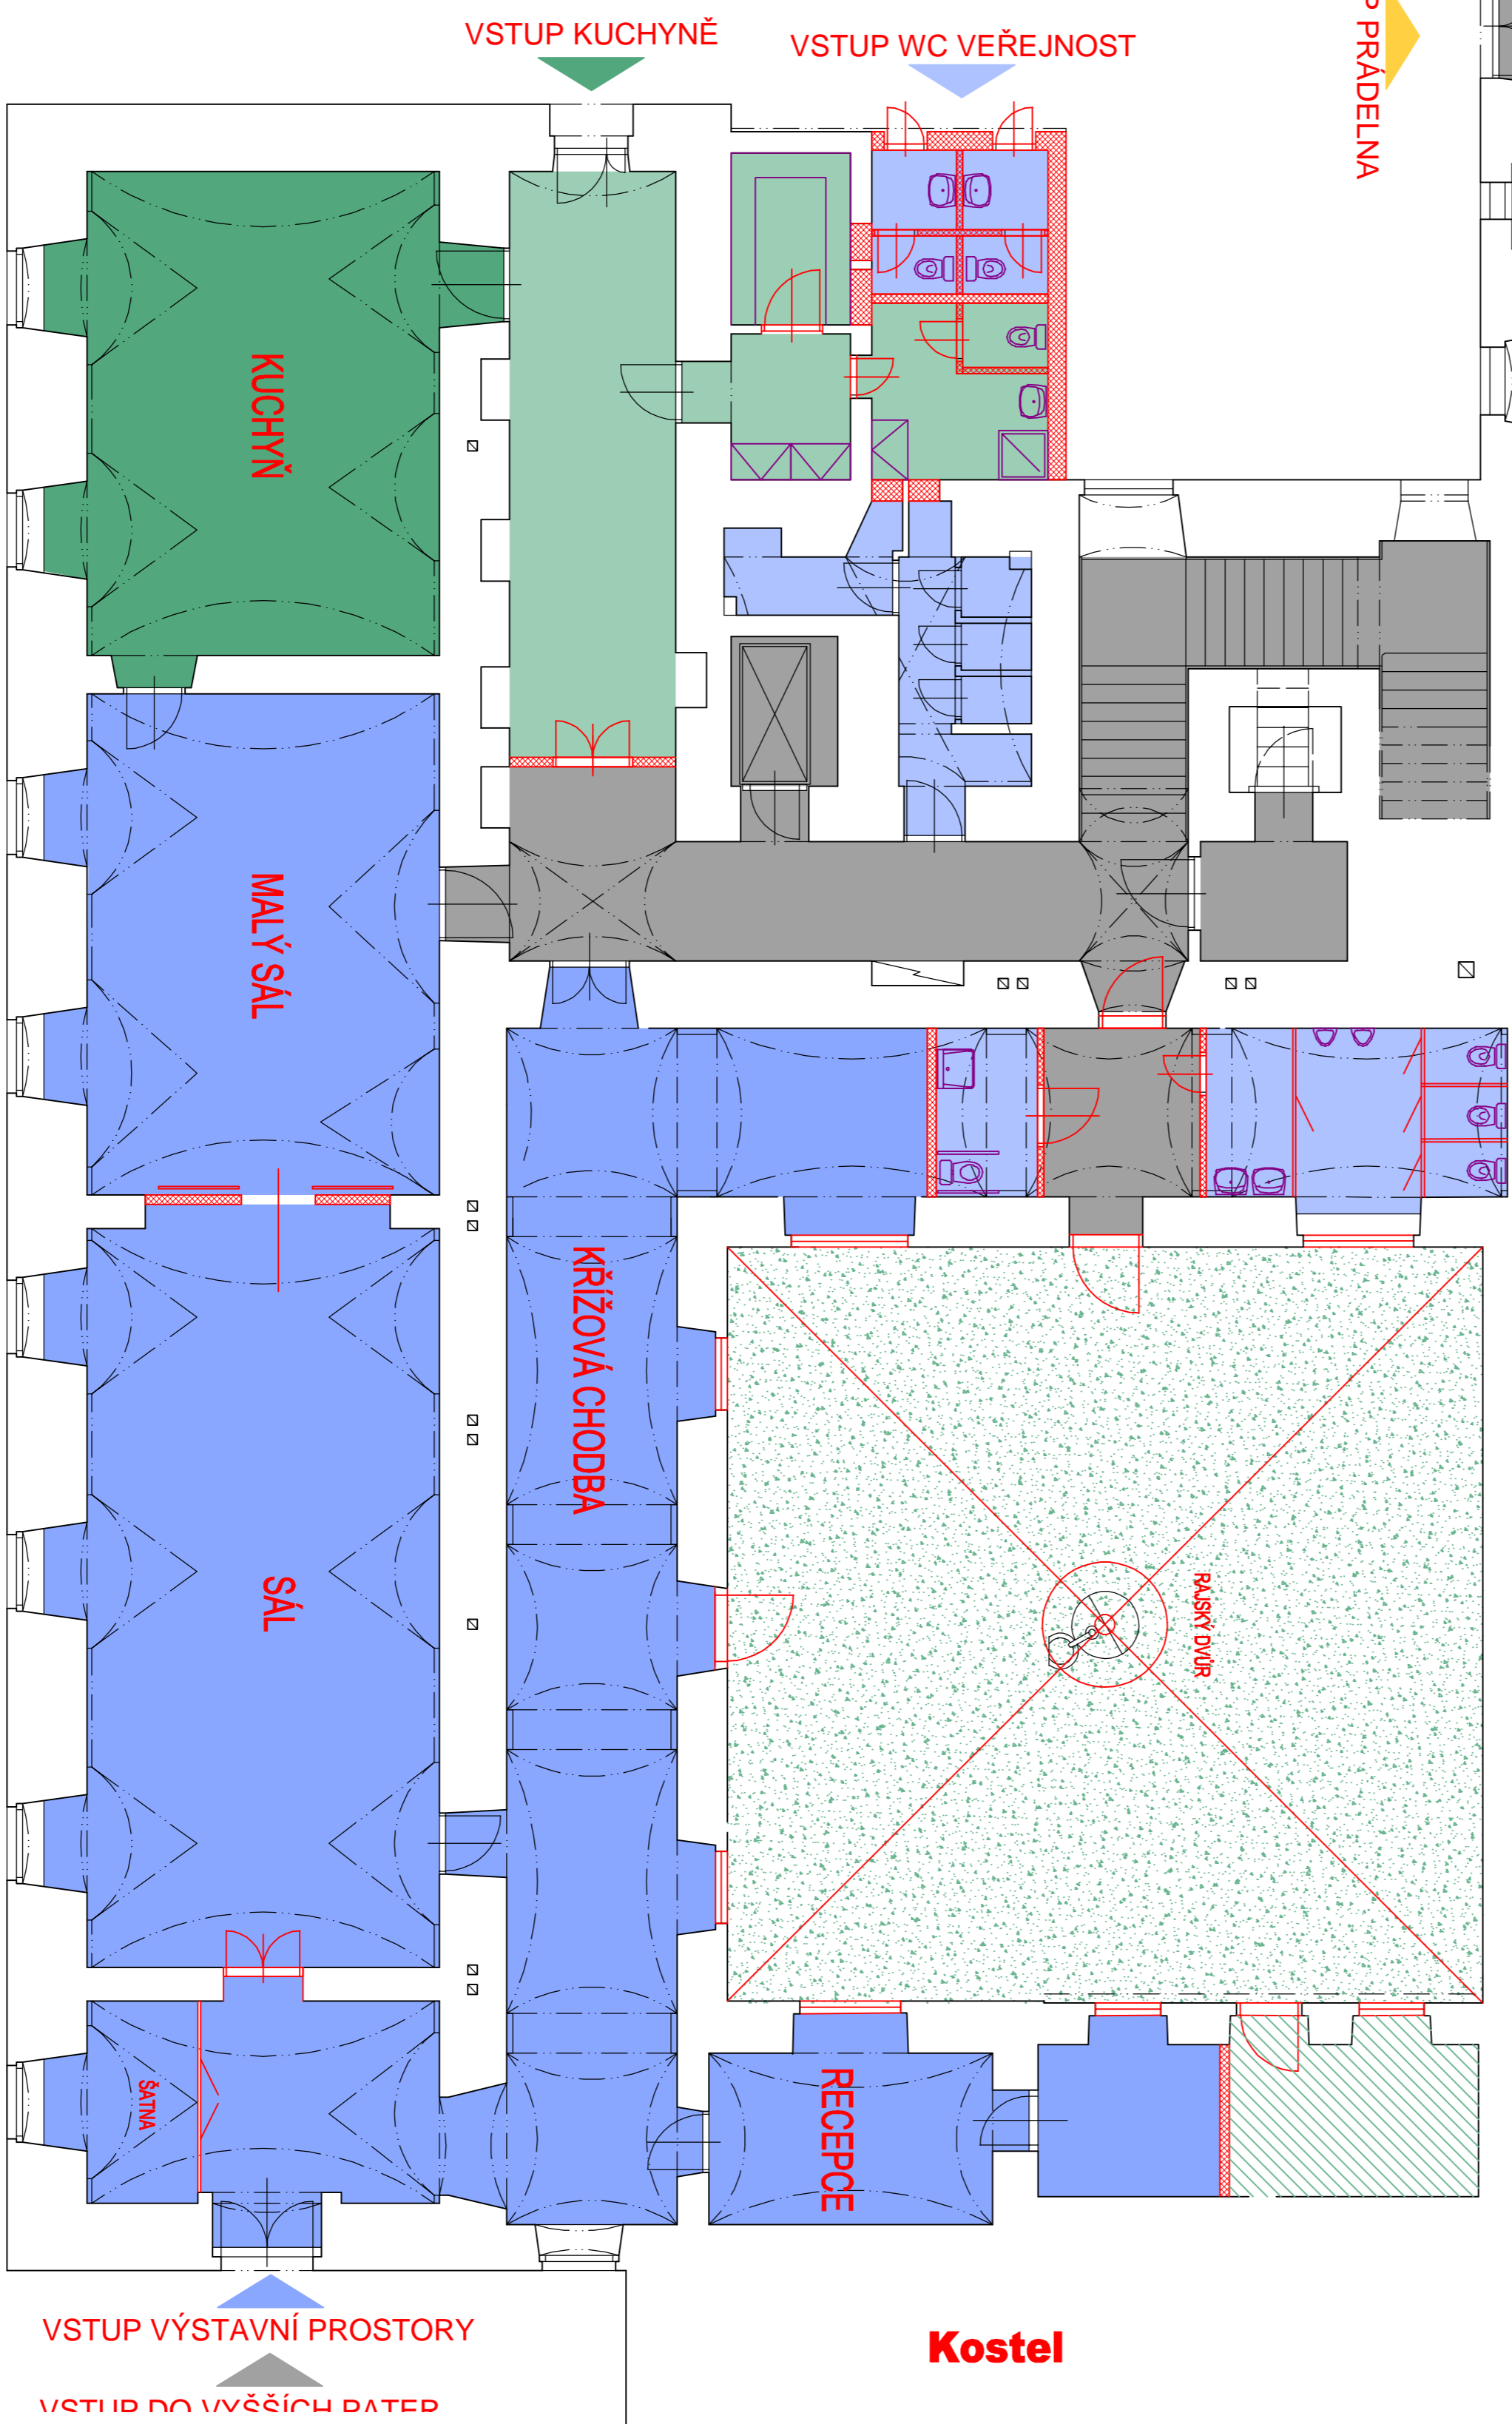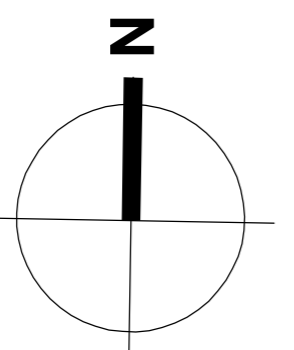

Kostel