


# PŮDORYS 2.NP

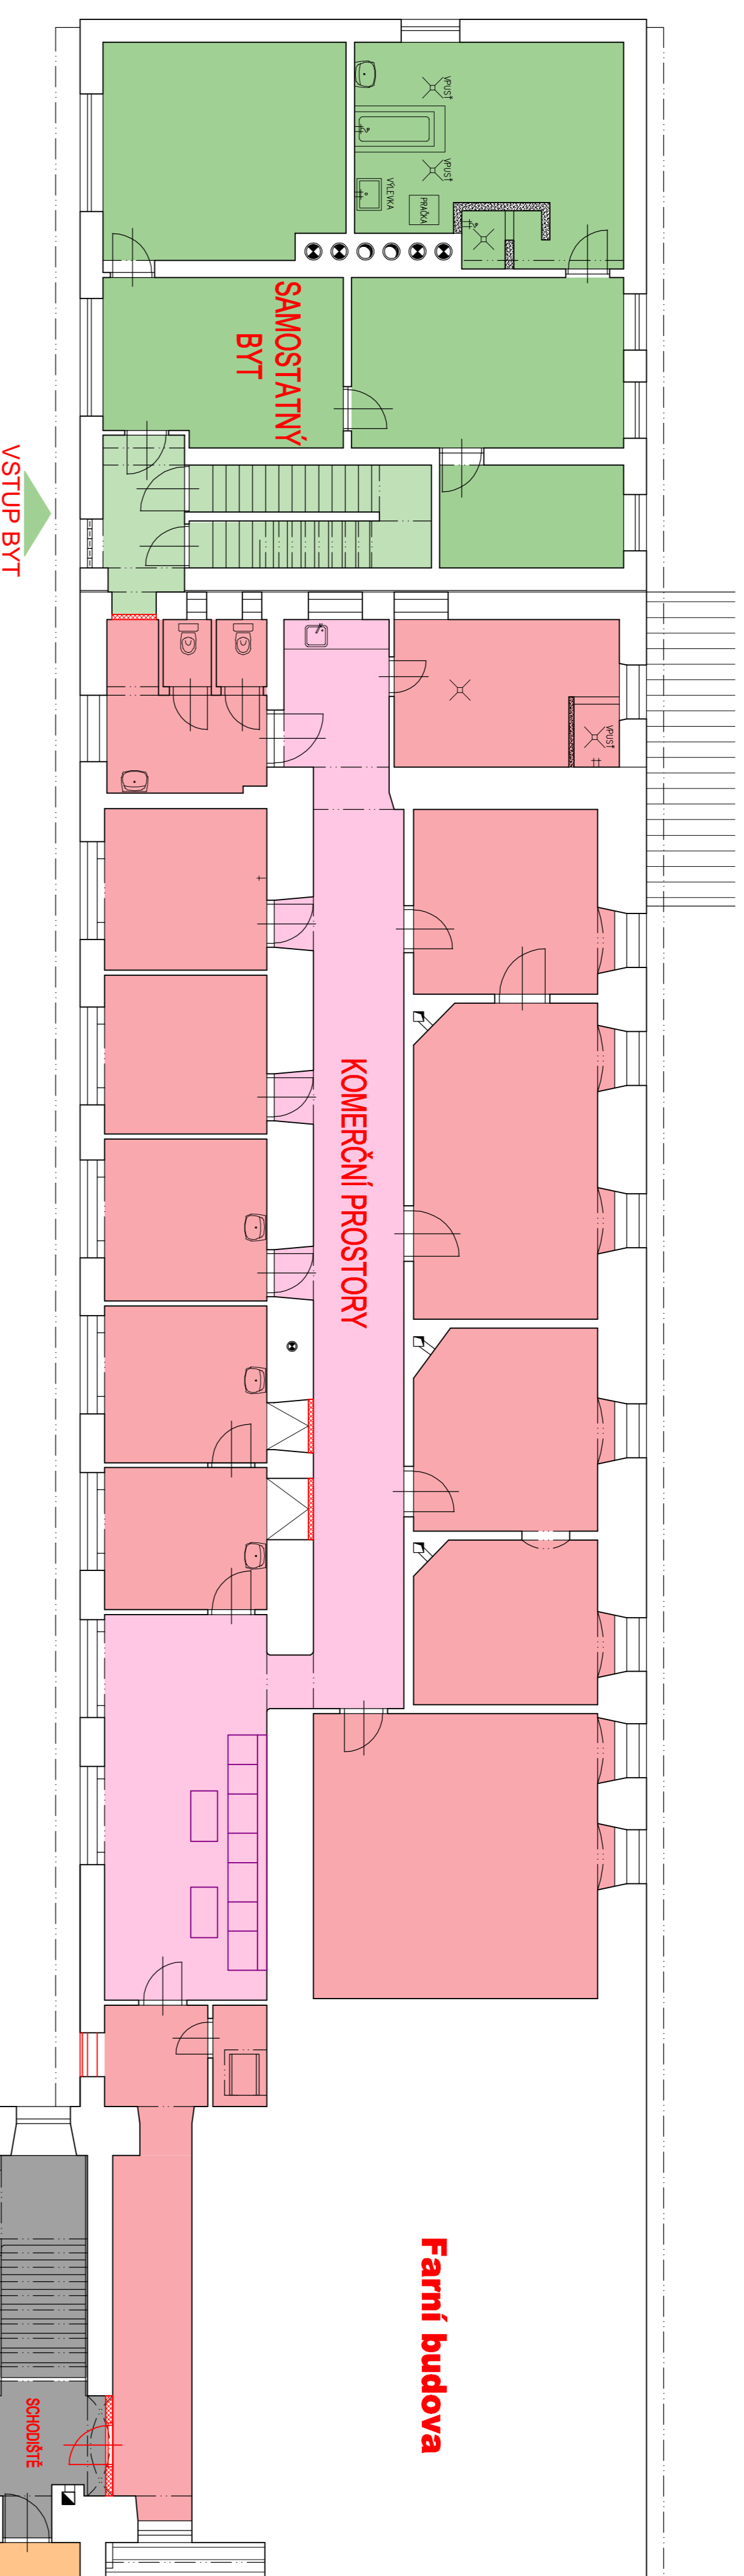

Farní budova

## STUDIE VYUŽITELNOSTI OBJEKTŮ KLÁŠTERA V ZAŠOVÉ KLÁŠTERNÍ BUDOVA PŮDORYS 2.NP

### LEGENDA

- KOMERČNÍ PROSTORY
- KOMERČNÍ PROSTORY (ZÁZEMÍ)
- PROSTORY ZUŠ "VOLNOČASOVÉ AKTIVITY"
- PROSTORY ZUŠ (ZÁZEMÍ) "VOLNOČASOVÉ AKTIVITY"

